




GRUPO HISPANIA	CARPA POLIGONAL 30X60X3	ESQUEMA FABRICACION PLANTA	E 1/300	CONFORME CLIENTE:
FECHA: 28-02-2011	CLIENTE: LÍNEA ESTRATÉGICA	Los márgenes de aplastamiento y rectificación de montaje pueden suponer un +/- 1% en ancho / largo, y un +/- 3% en altura central		

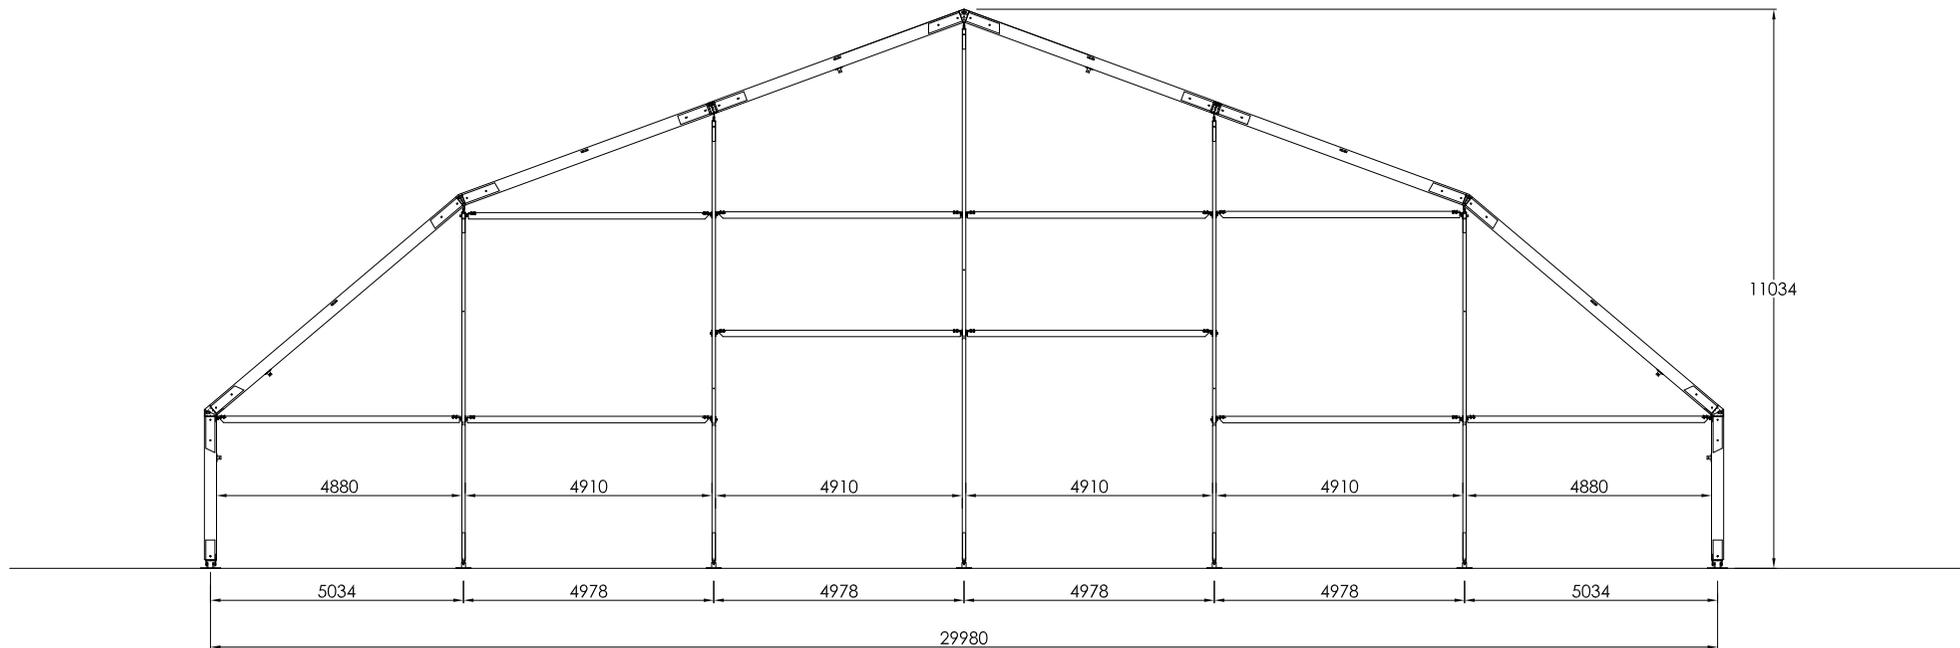

GRUPO HISPANIA	CARPA POLIGONAL 30X60X3	ESQUEMA ARCO PORTADA	E 1/150	CONFORME CLIENTE:
FECHA: 28-02-2011	CLIENTE: LÍNEA ESTRATÉGICA	Los margenes de aplastamiento y rectificación de montaje pueden suponer un +/- 1% en ancho / largo, y un +/- 3% en altura central		

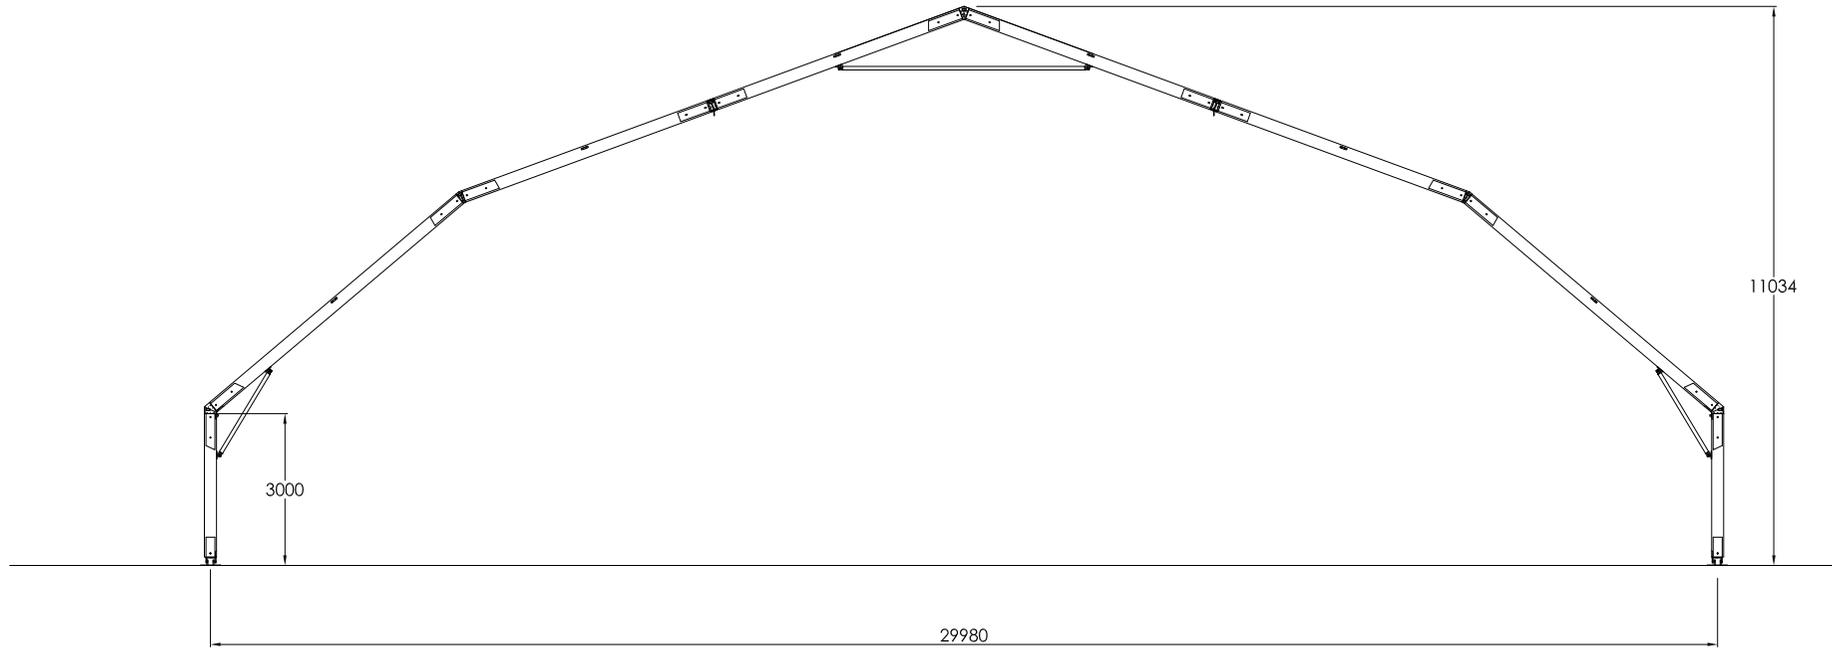

GRUPO HISPANIA	CARPA POLIGONAL 30X60X3	ESQUEMA ARCO CENTRAL	E 1/150	CONFORME CLIENTE:
FECHA: 28-02-2011	CLIENTE: LÍNEA ESTRATÉGICA	Los márgenes de aplastamiento y rectificación de montaje pueden suponer un +/- 1% en ancho / largo, y un +/- 3% en altura central		

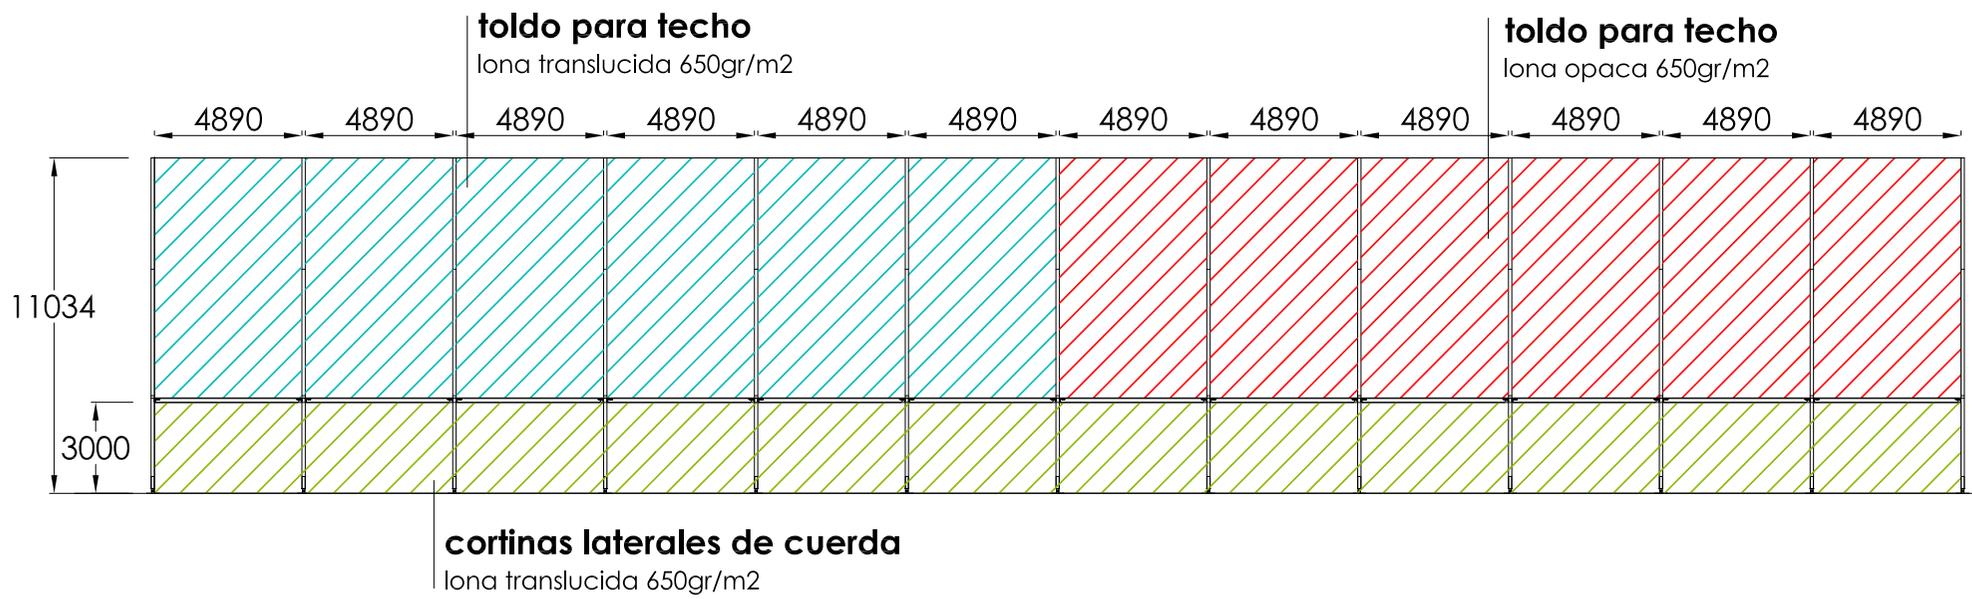

GRUPO HISPANIA	CARPA POLIGONAL 30X60X3	ESQUEMA ALZADO LATERAL	E 1/250	CONFORME CLIENTE:
FECHA: 28-02-2011	CLIENTE: LÍNEA ESTRATÉGICA	Los margenes de aplastamiento y rectificación de montaje pueden suponer un +/- 1% en ancho / largo, y un +/- 3% en altura central		